


Ситуаційна схема

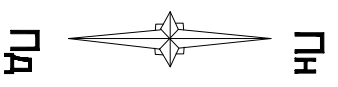

Земельні ділянки проектування

Розташування бригади №1

Бригада №2 та №4

Бригада №5

Розташування бригади №10

с.Новоселівка Бригада №9


с.Будище

Бригада №3

Розташування бригади №12

с.Лозівок

с.Єлизаветівка

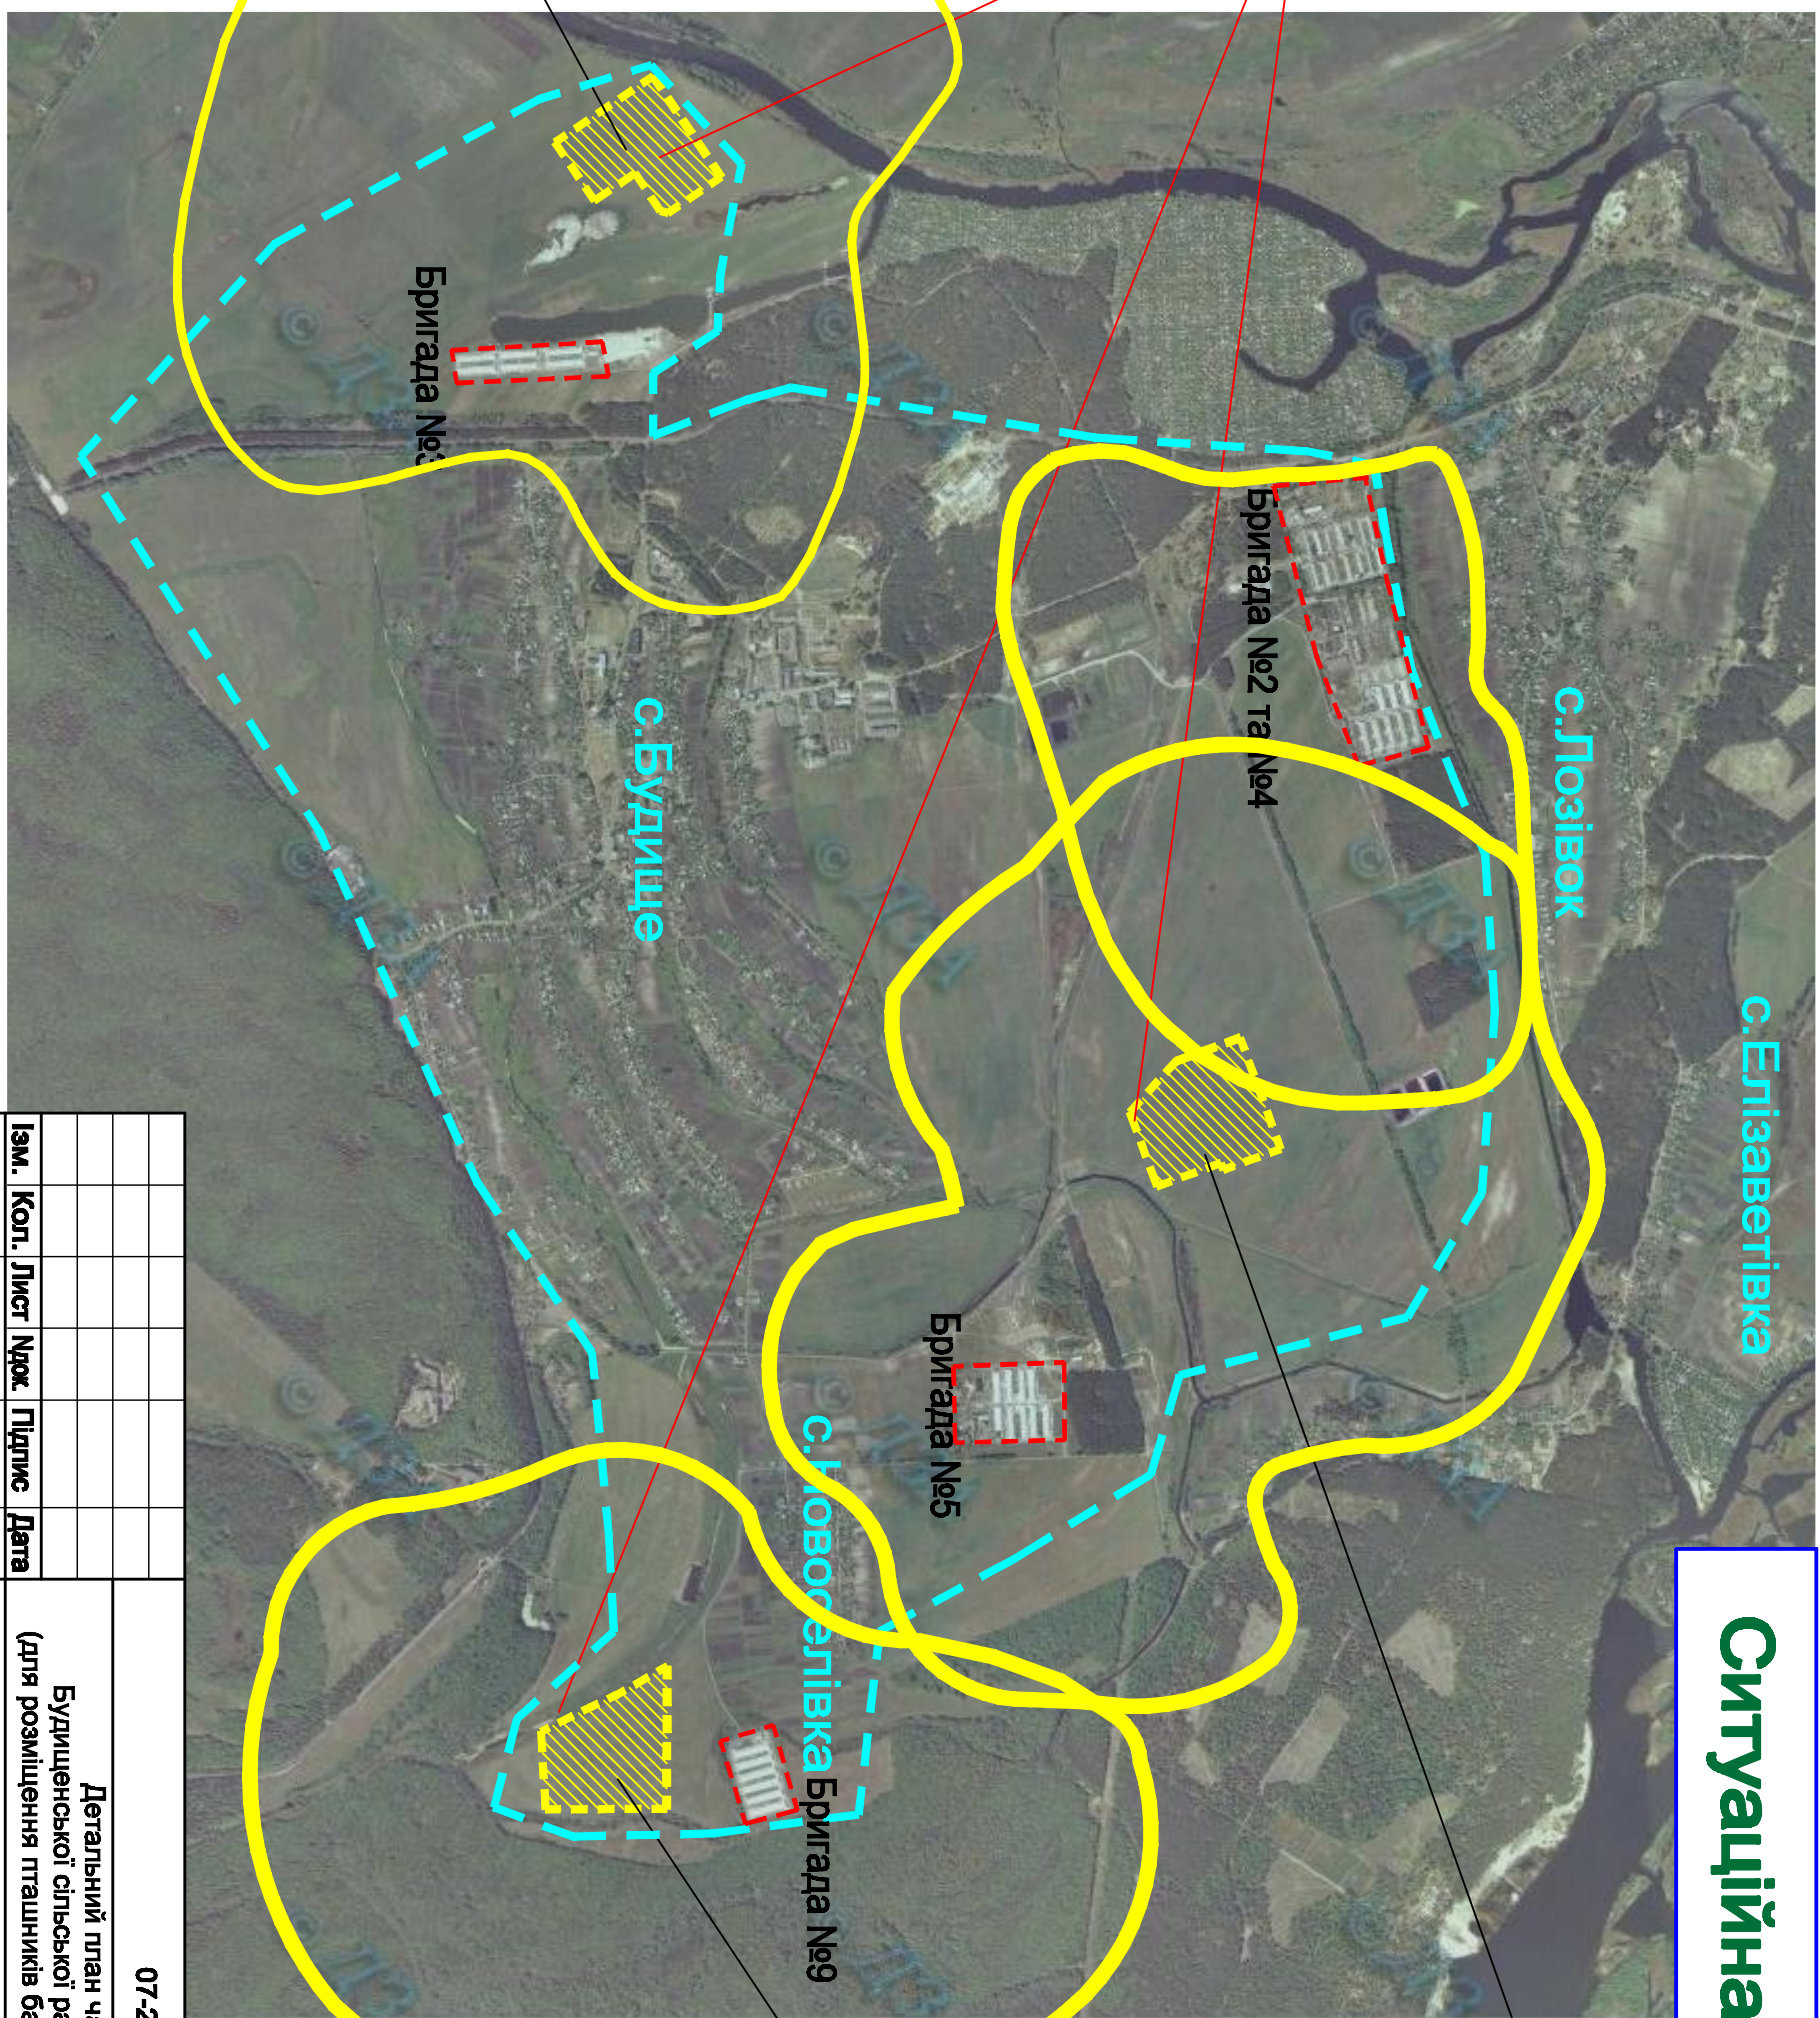

Границі санітарно-захисних зон, визначених

Державною санітарно-епідеміологічною експертизою
(Протокол № 1016 від 23.06.2016р)

Інв. N ориг.	Підпис і дата	Взамін інв. N

07-2016-ГП					
Детальний план частини території Будищенської сільської ради Черкаського району (для розміщення пташників батьківського поголів'я курей)					
Ізм.	Кол.	Лист	Нрук.	Підпис	Дата
ГАП	Кагашник	Кагашник	Кагашник	Кагашник	07.16
Перевірив	Кагашник	Кагашник	Кагашник	Кагашник	07.16
Розробив	Охріменко	Охріменко	Охріменко	Охріменко	07.16
Н.контр.	Кагашник	Кагашник	Кагашник	Кагашник	07.16
Ситуаційна схема					
ФОП Ю.І.Кагашник					